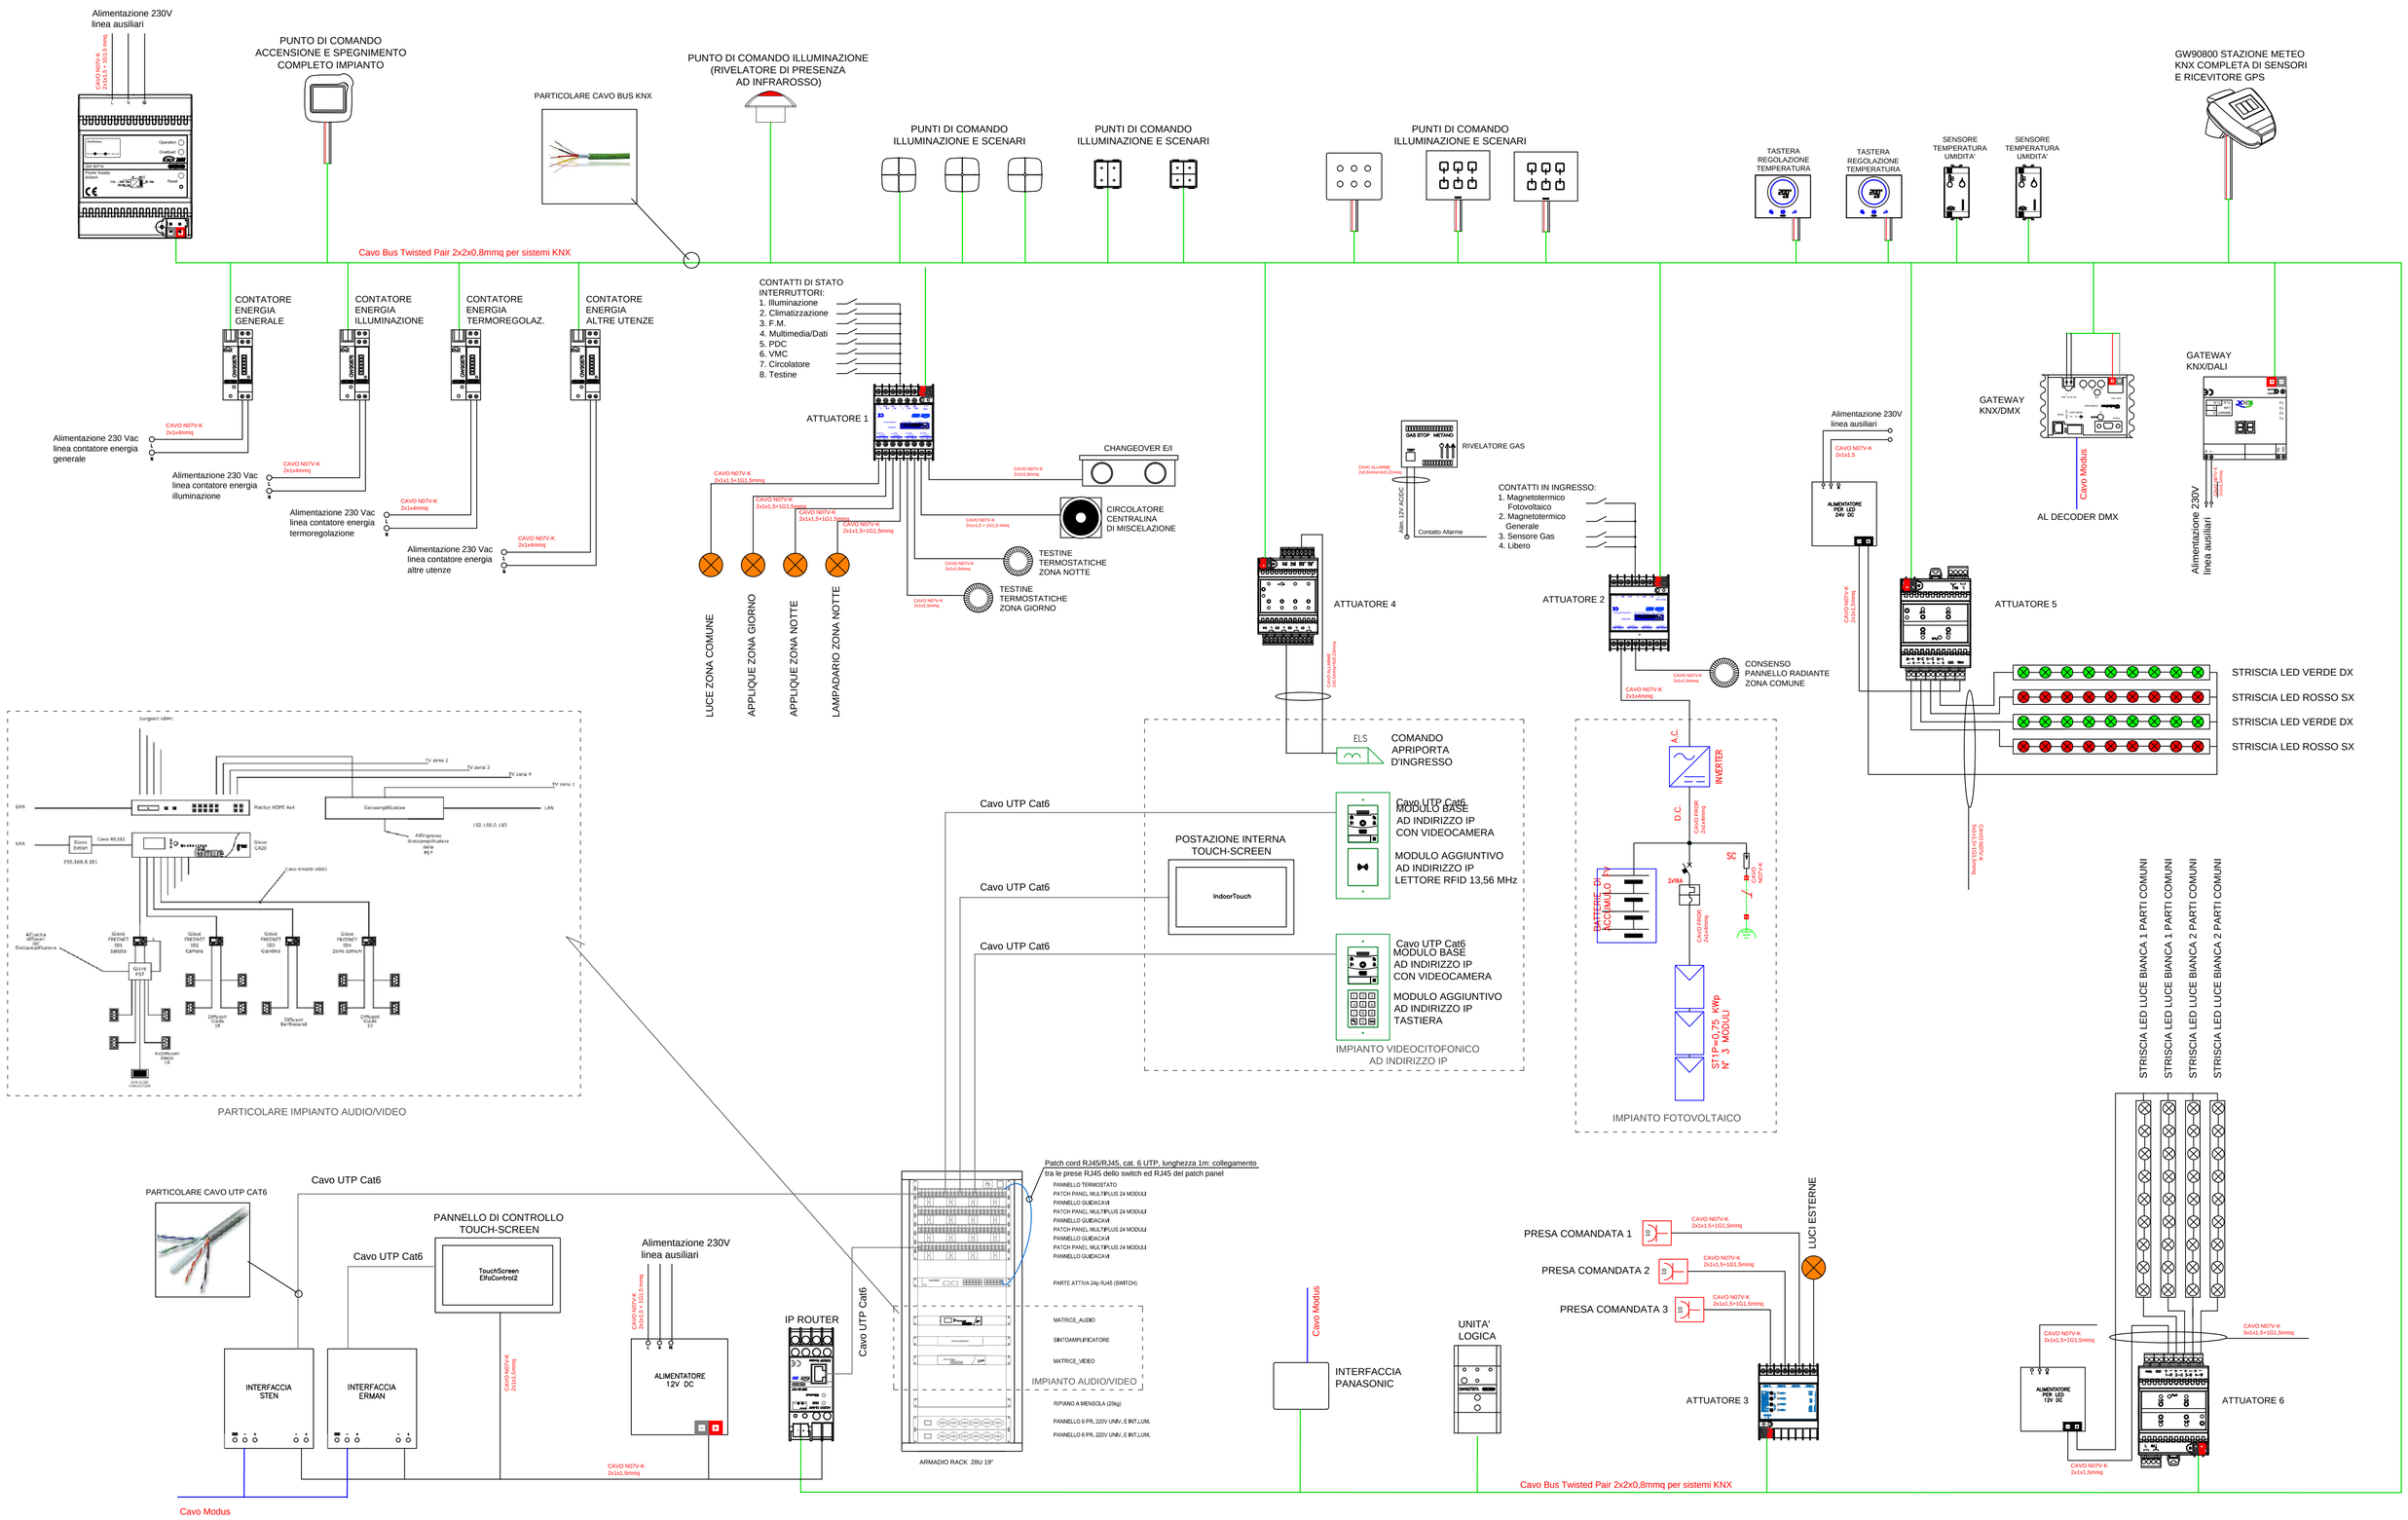

IL PROGETTISTA	TITOLO	OGGETTO	COORDINATORE PROGETTO
SiE Salone dell'Innovazione Impiantistica per gli Edifici +E Building ING. **FLAVIO FERRARI**	SCHEMA FUNZIONALE	IMPIANTO ELETTRICO	Life3 ING. ALICE BOLDRIN ING. DANIELE VACCARI